


Grünordnungsplan zum Bebauungsplan Nr. 10.GE.139 für das Gewerbegebiet "Ehemaliger Schlachthof" im Stadtteil Bramow

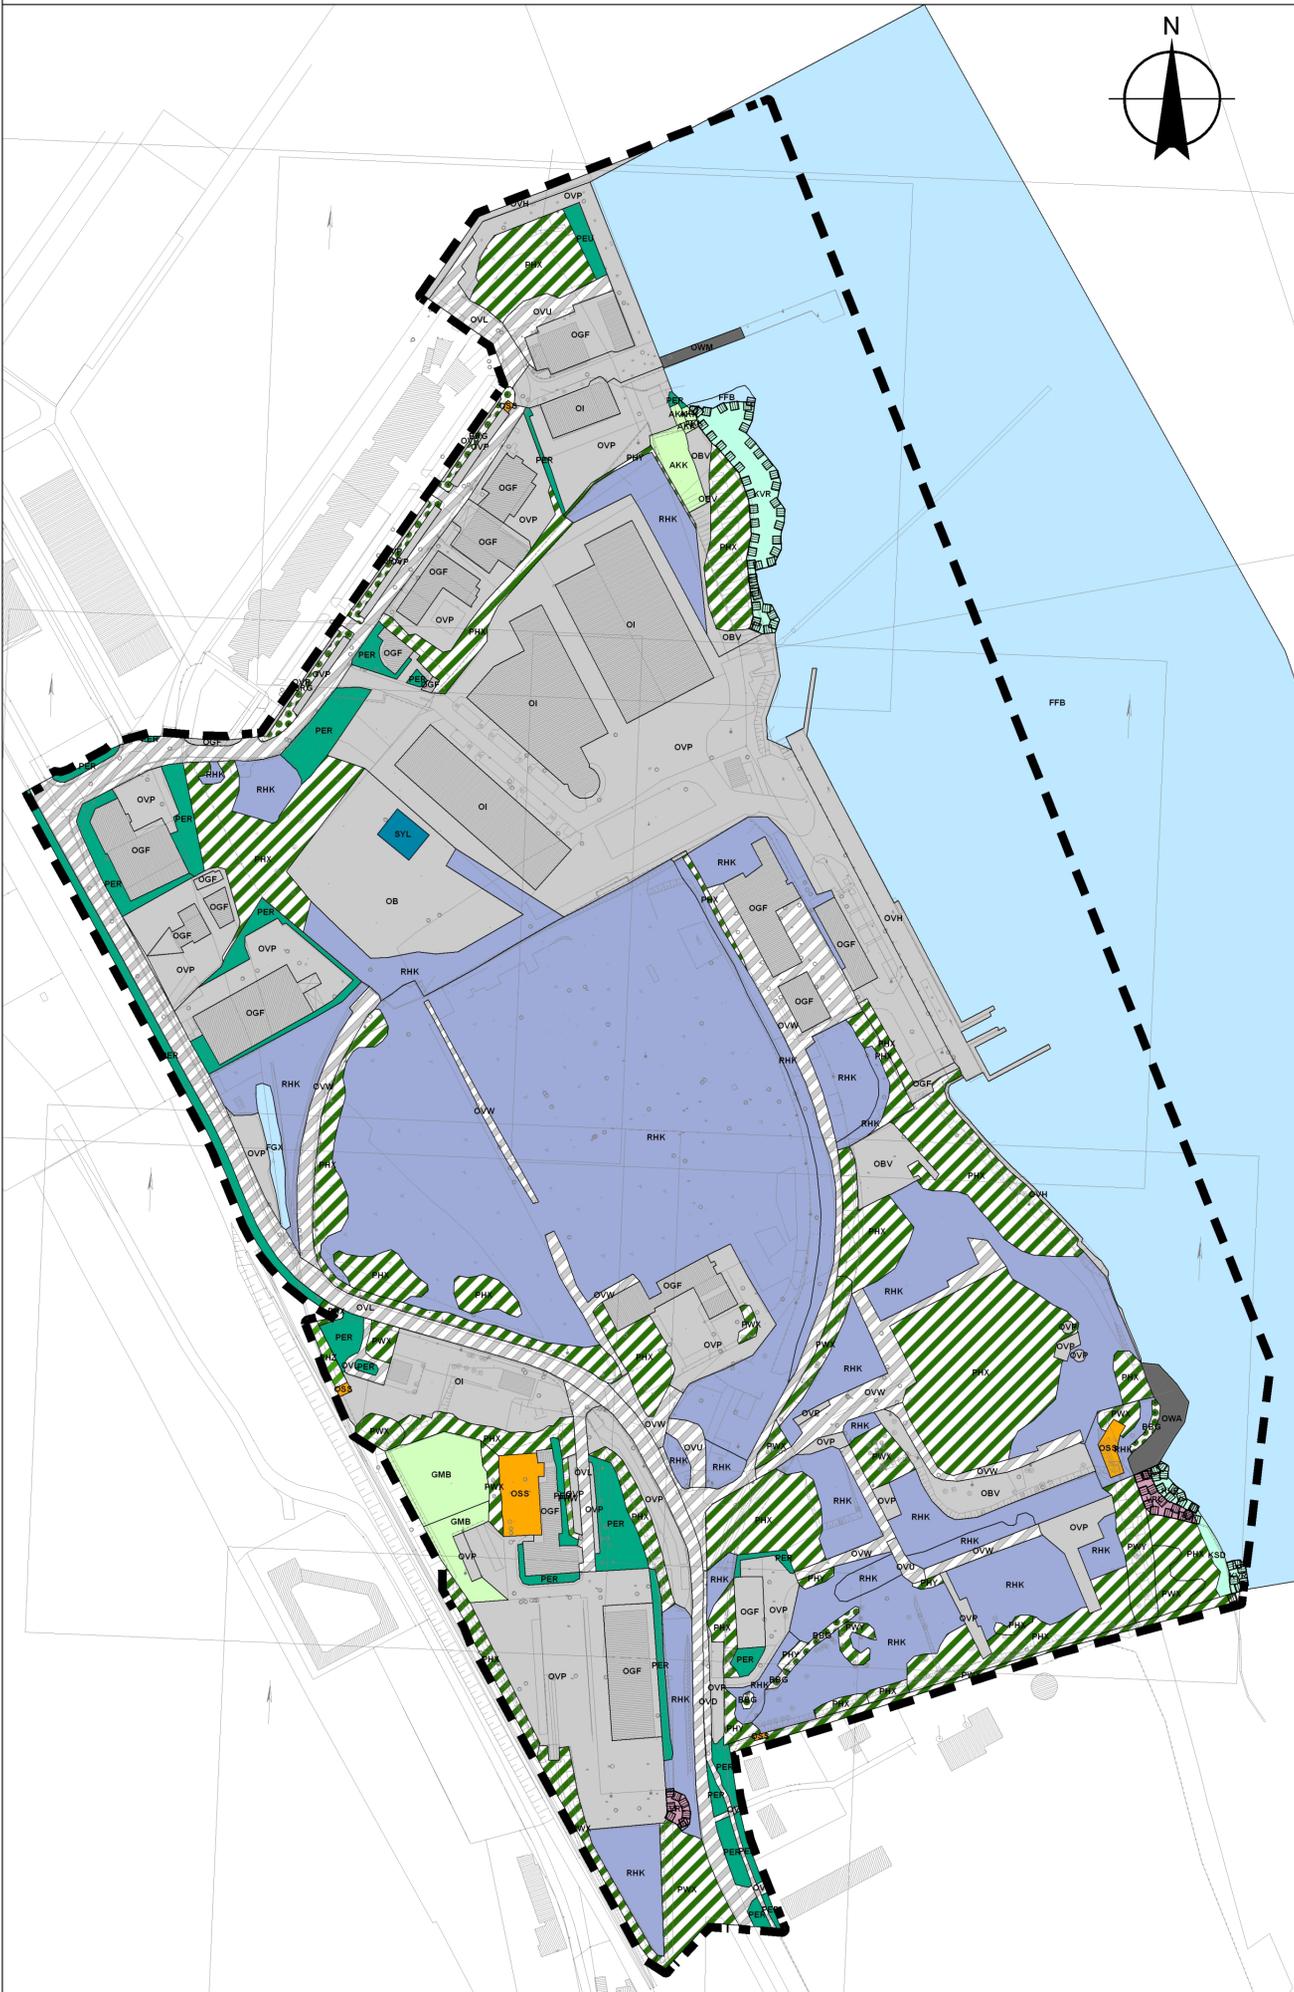

Legende

- Vegetationsbestand**
- Küstenbiotope
 - Gehölz, Gebüsch
 - Baumgruppe, Baumreihe
 - Hecke
 - Grünland
 - Niedermoor, Anmoor, Sumpf
 - Kraut- / Staudenflur
 - Stehende Gewässer
 - Fließgewässer
 - Grünfläche
 - Siedlung / Gewerbe
 - Verkehrsfläche
 - Ver- und Entsorgungsanlage
 - Wasserwirtschaftliche Anlage
- Grenze gesetzlich geschützter Biotope**
- Lage- und Höhenplan**
- Grenze des räumlichen Geltungsbereichs des Bebauungsplans**

Biotypenschlüssel

Code § 20 Biotyp nach LUNG M-V (2013)

Küstenbiotope

- KSD Intensiv genutzter Sandstrand der Boddengewässer
- KVR § 20 Brackwasserbeeinflusstes Röhricht

Gehölz, Gebüsch

- PHX Siedlungsgebüsch aus heimischen Gehölzarten
- PHY Siedlungsgebüsch aus nichtheimischen Gehölzarten
- PWX Siedlungsgehölz aus heimischen Baumarten
- PWY Siedlungsgehölz aus nichtheimischen Baumarten

Baumgruppe, Baumreihe

- BBG Baumgruppe
- BRG geschlossene Baumreihe
- Hecke
- PHW Siedlungshecke aus nichtheimischen Gehölzen
- PHZ Siedlungshecke aus heimischen Gehölzen

Grünland

- GMB Aufgelassenes Frischgrünland
- AKK Fläche mit kleinräumigem Nutzungswandel

Niedermoor, Anmoor, Sumpf

- VRL § 20 Schilf-Landrohricht

Kraut- / Staudenflur

- RHK Ruderaler Kriechrasen

Stehende Gewässer

- SYL Feuerlöschteich

Fließgewässer

- FFB Beeinträchtigter Fluss
- FGX Graben, trocken gefallen oder zeitweilig wasserführend, extensive oder keine Instandhaltung

Grünfläche

- PER Artenarmer Zierrasen
- PEU Nicht oder teilversiegelte Fläche, mit Spontanvegetation

Siedlung / Gewerbe

- OB Brachfläche der städtischen Siedlungsgebiete
- OBV Brache der Verkehrs- und Industrieflächen
- OGF Öffentlich oder gewerblich genutzte Großformbauten
- OI Industrie- und Gewerbeflächen
- OVH Hafens- und Schleusenanlage
- OVP Parkplatz, versiegelte Freifläche

Verkehrsfläche

- OVD Rad- und Fußweg
- OVL Straße
- OVU Wirtschaftsweg, nicht oder teilversiegelt
- OVW Wirtschaftsweg, versiegelt

Ver- und Entsorgungsanlage

- OSS Sonstige Ver- und Entsorgungsanlage

Wasserwirtschaftliche Anlage

- OWA Steinwall
- OWM Mole/Wellenbrecher

Übersichtsplan



biota - Institut für ökologische Forschung und Planung GmbH
 Nebelung 15
 18246 Bützow
 www.institut-biota.de
 Tel. 038461-9167-0
 Fax. 038461-9167-50

Grünordnungsplan zum Bebauungsplan Nr. 10.GE.139 für das Gewerbegebiet "Ehemaliger Schlachthof" im Stadtteil Bramow

Maßstab: 1 : 2.000
 bearbeitet: Degen, Kasper
 gezeichnet: Kasper
 geprüft:
 Datum: 10.12.2014

Auftraggeber:
 Hansestadt Rostock
 Amt für Stadtentwicklung, Stadtplanung und Wirtschaft
 Darstellung:
 Karte 1: Vegetationsbestand - Entwurf -